



VH VICTORIA HOUSE

Un centre administratif au cœur d'Ecublens

À propos

Victoria House est un centre administratif de plus de 8'000 m², idéalement situé à Ecublens, à l'ouest de Lausanne. Il offre des espaces de travail lumineux et modulables, intégrés dans un environnement verdoyant et paisible, tout en bénéficiant d'un accès rapide aux infrastructures clés de la région.

Doté d'un atrium central baigné de lumière et d'une terrasse avec vue, Victoria House combine confort, flexibilité et accessibilité pour répondre aux besoins des entreprises modernes.



Des surfaces commerciales flexibles et adaptées à vos besoins

Victoria House propose une large gamme de bureaux et de surfaces modulables, conçus pour répondre aux exigences des entreprises modernes. Que vous recherchiez un open space collaboratif, des bureaux individuels ou encore des espaces de stockage, nous offrons des solutions adaptées à vos besoins.




Niveau	Lot	Surface
3	n°1	371 m ²
	n°2	396 m ²
	App.	145 m ²
4	n°1	282 m ²
	n°2	207 m ²
	n°3	755 m ²
	CAF'	265 m ²
5	n°1	501 m ²
	n°2	503 m ²
	n°3	516 m ²
	n°4	245 m ²
	n°5	425 m ²
	n°5 bis	80 m ²
6	n°1	466 m ²
	n°2	412 m ²
	n°3	825 m ²
	A	250 m ²
7	n°1	186 m ²
	n°2	272 m ²
	C	410 m ²

Niveau 3



SURFACE À LOUER MAXIMALE 396 m²

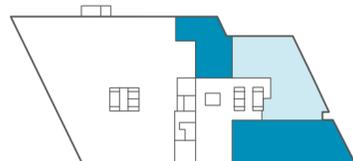

- Ascenseurs ■
- Escaliers ■
- Toilettes ■


ÉCHELLE 1:250
1 MÈTRE = 4mm

Mention spéciale: les éléments de ces fiches ainsi que la brochure ne revêtent aucun caractère contractuel.

Niveau 4



SURFACE À LOUER MAXIMALE 755 m²

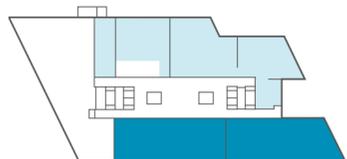


Ascenseurs
Escaliers
Toilettes




ÉCHELLE 1:250
1 MÈTRE = 4mm

Mention spéciale: les éléments de ces fiches ainsi que la brochure ne revêtent aucun caractère contractuel.

Niveau 5

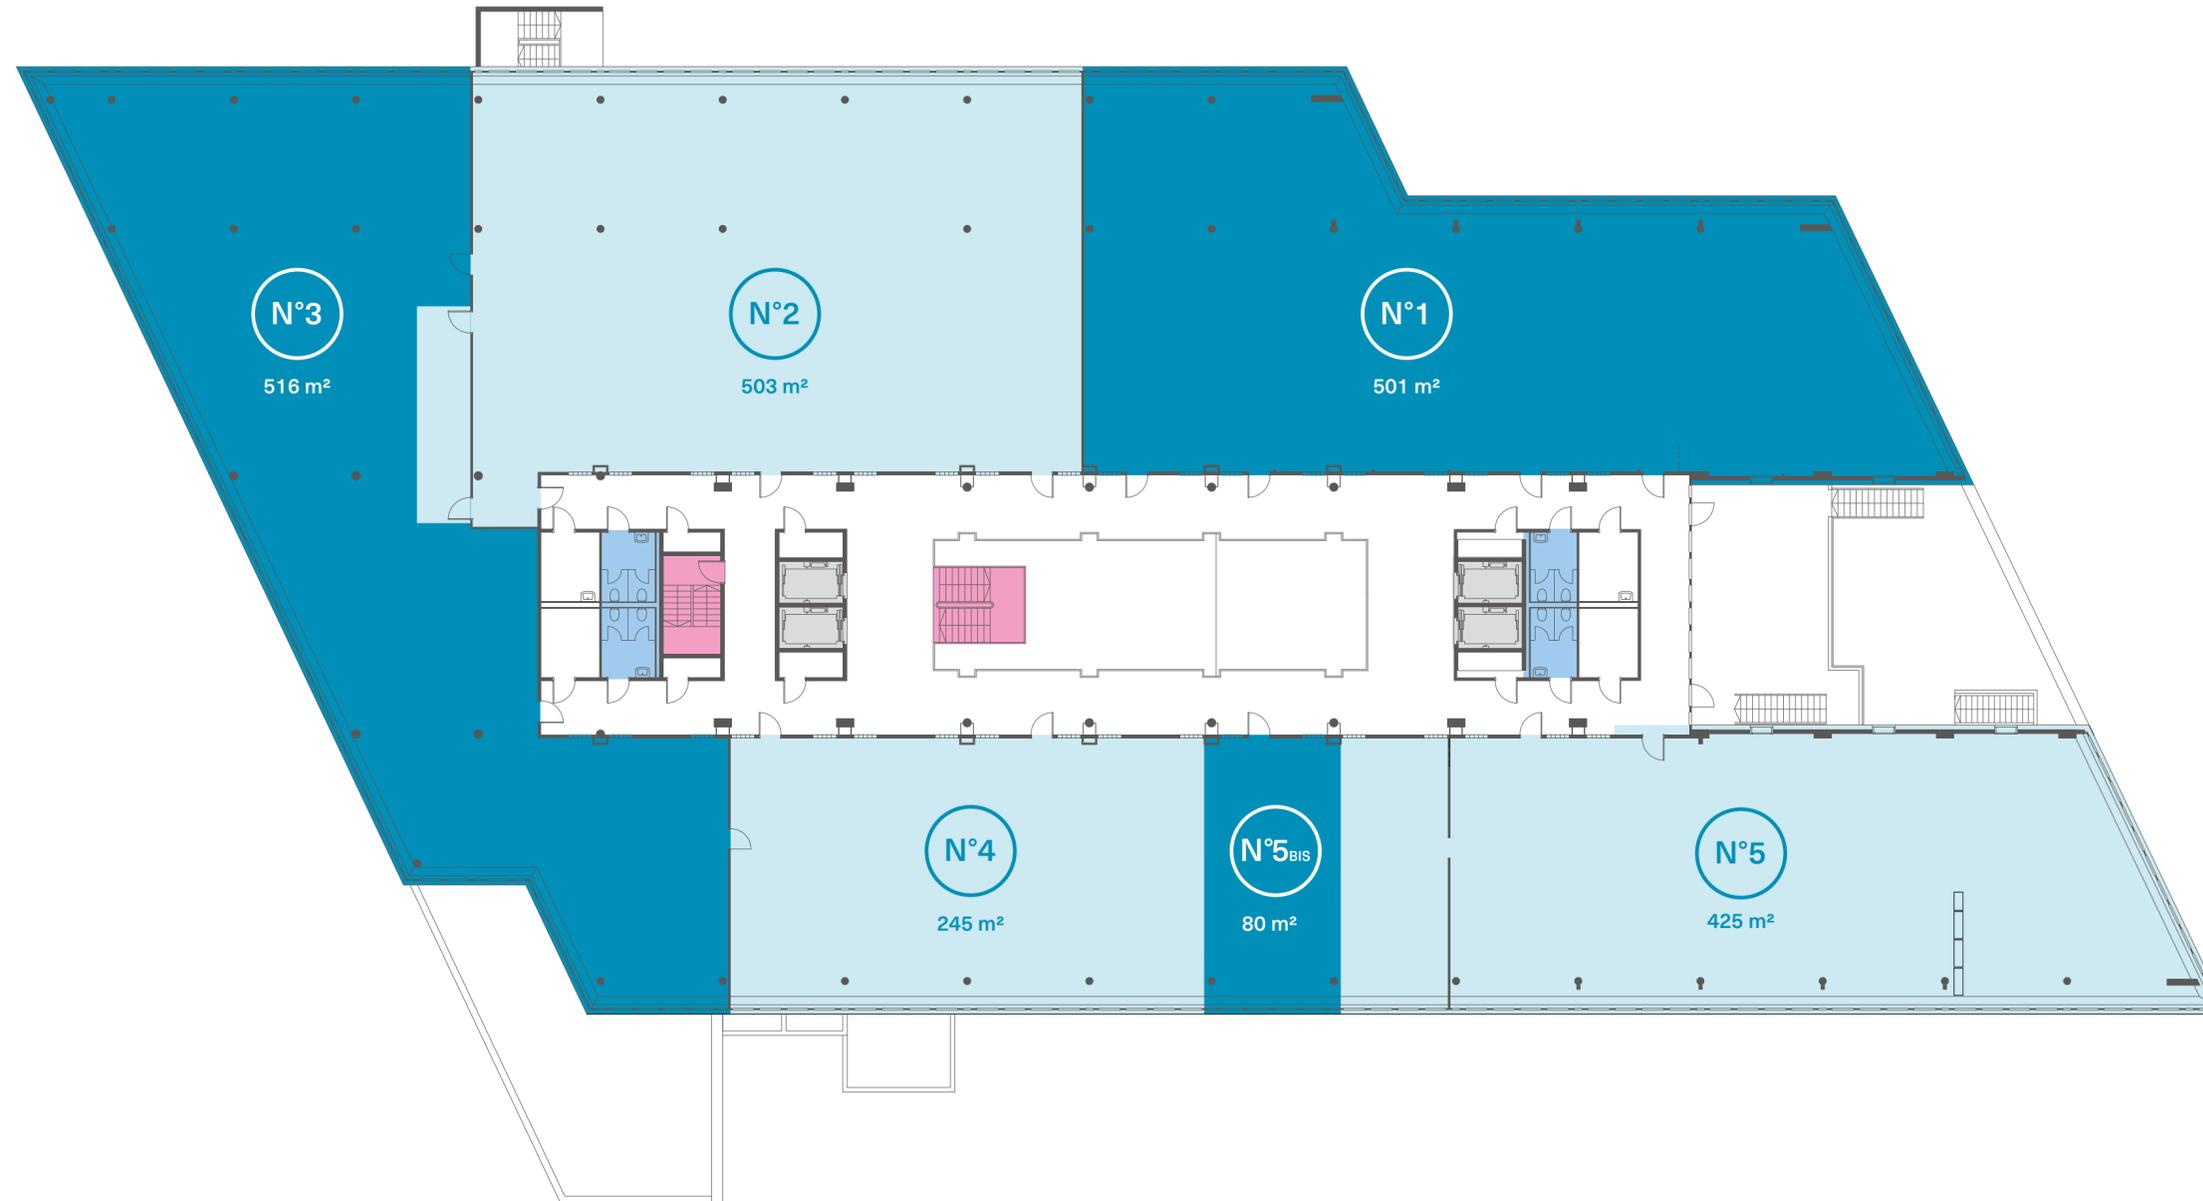

SURFACE À LOUER MAXIMALE 501 m²

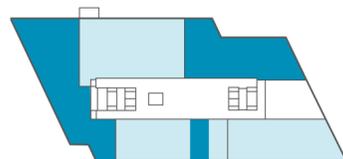

Ascenseurs
Escaliers
Toilettes




ÉCHELLE 1:250
1 MÈTRE = 4mm

Mention spéciale: les éléments de ces fiches ainsi que la brochure ne revêtent aucun caractère contractuel.

Niveau 6



SURFACE À LOUER MAXIMALE 825 m²

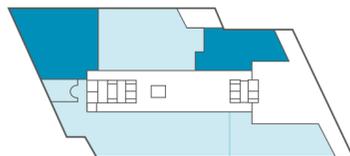


- Ascenseurs
- Escaliers
- Toilettes


ÉCHELLE 1:250
1 MÈTRE = 4mm

Mention spéciale: les éléments de ces fiches ainsi que la brochure ne revêtent aucun caractère contractuel.

Niveau 7

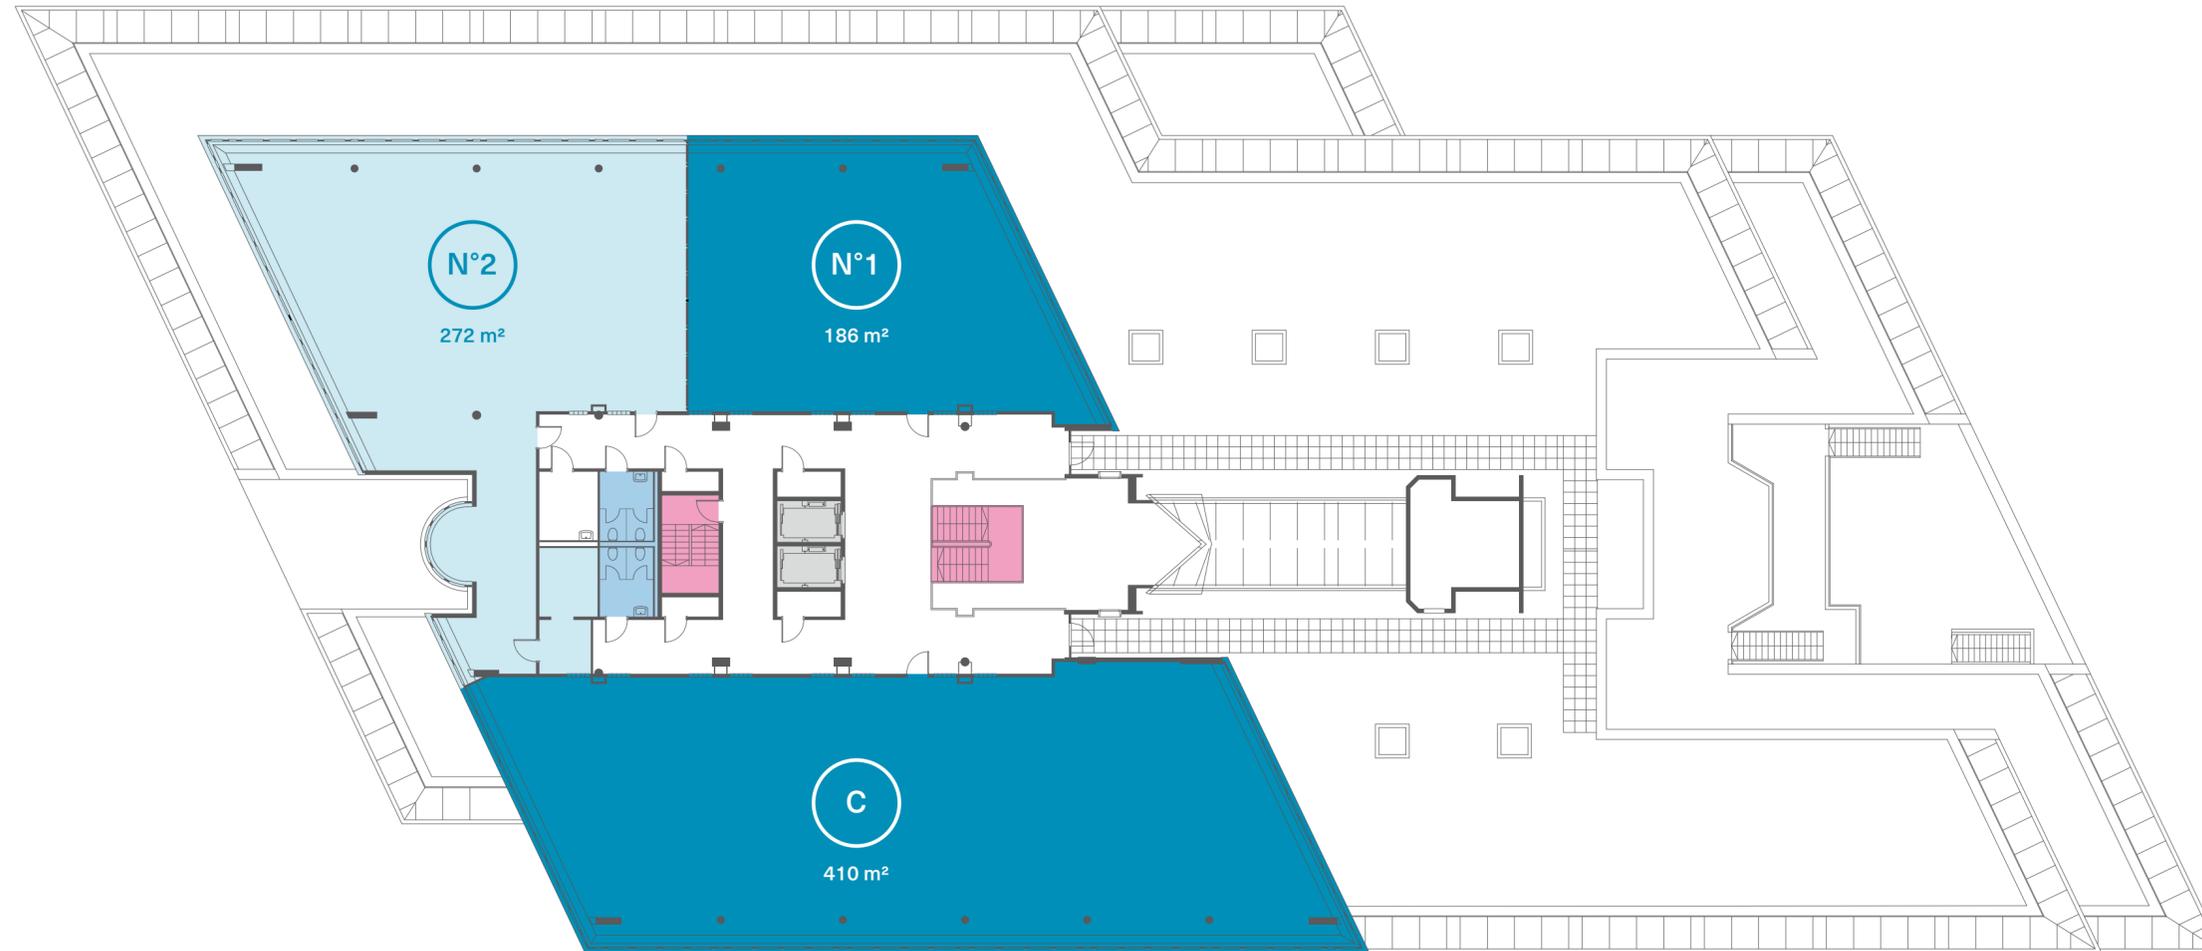

SURFACE À LOUER MAXIMALE 458 m²

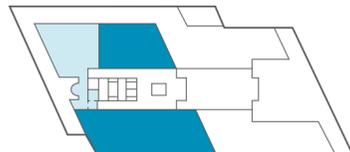

Ascenseurs
Escaliers
Toilettes



ÉCHELLE 1:250
1 MÈTRE = 4mm

Mention spéciale: les éléments de ces fiches ainsi que la brochure ne revêtent aucun caractère contractuel.

